



Parc des sports




Plan d'aménagement

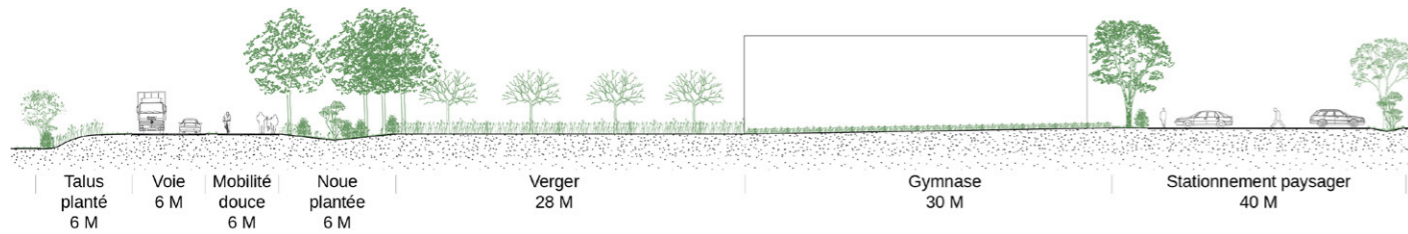

Coupe type - Aménagement entrée de ville Sud de Longues

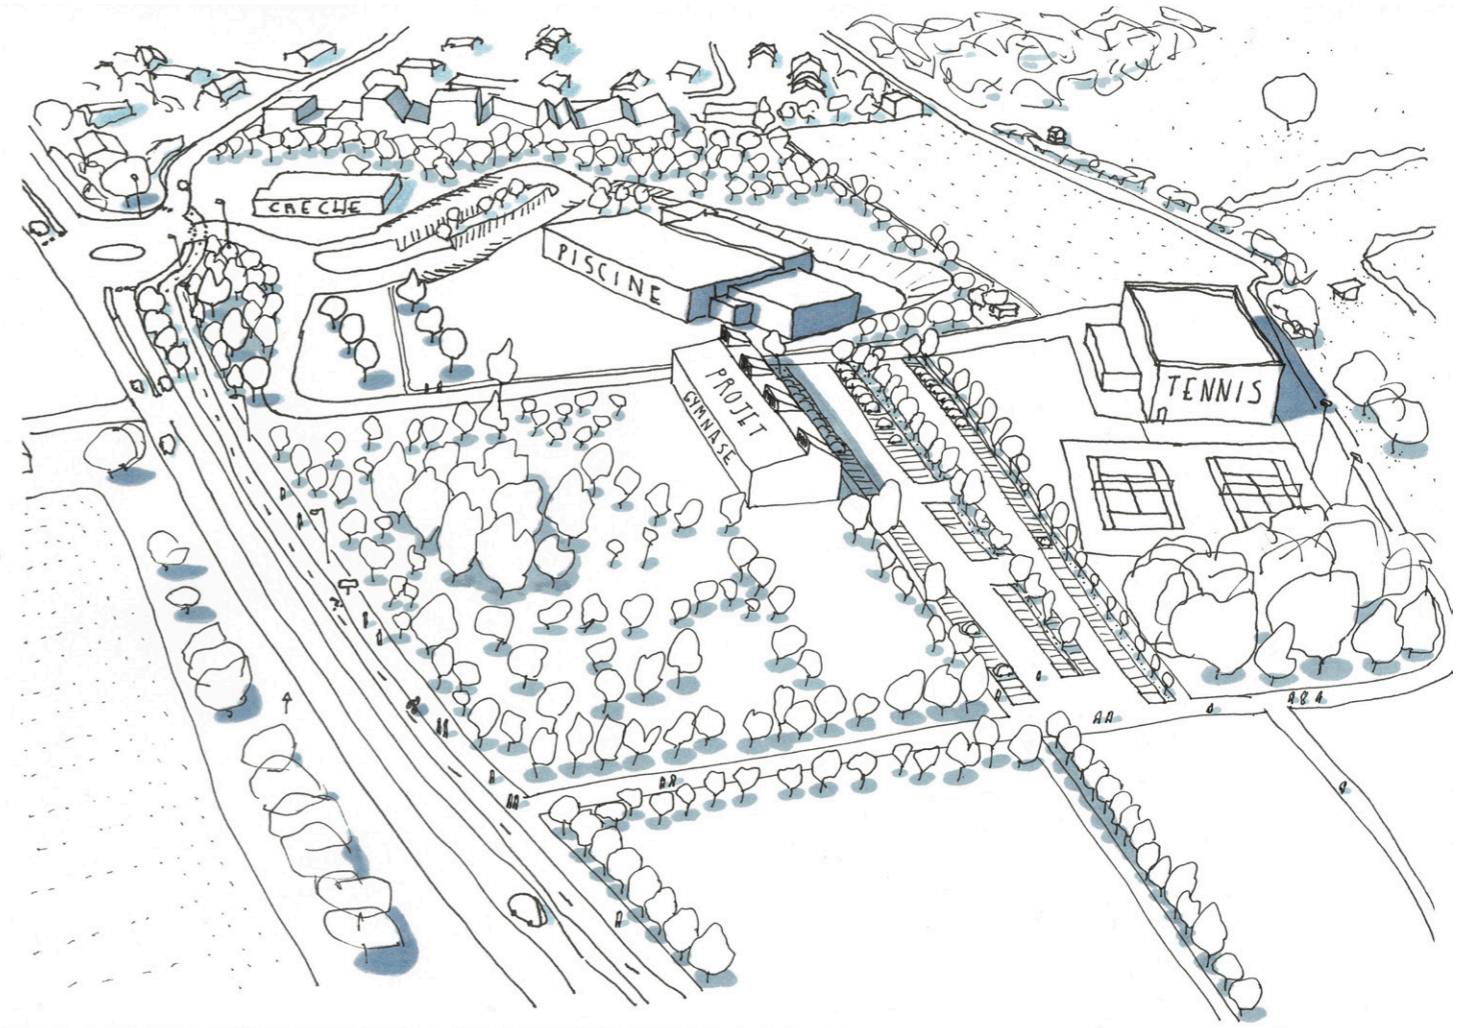

Croquis d'ambiance - Aménagement du parc des sports

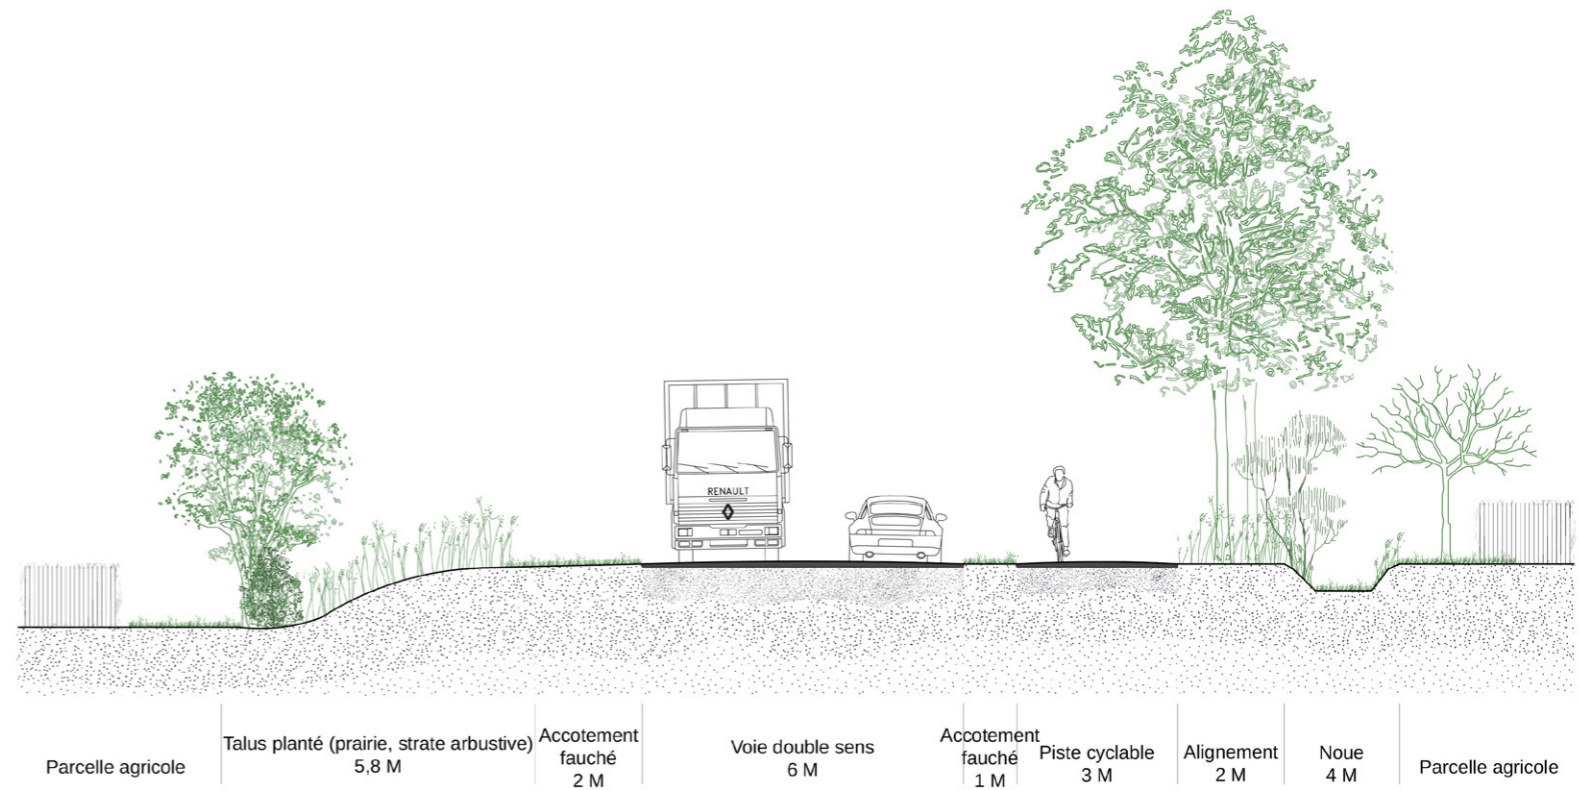

Coupe type - Aménagement entrée de ville Sud de Longues