


# Boulevard du Jeu de Paume et Place de la République

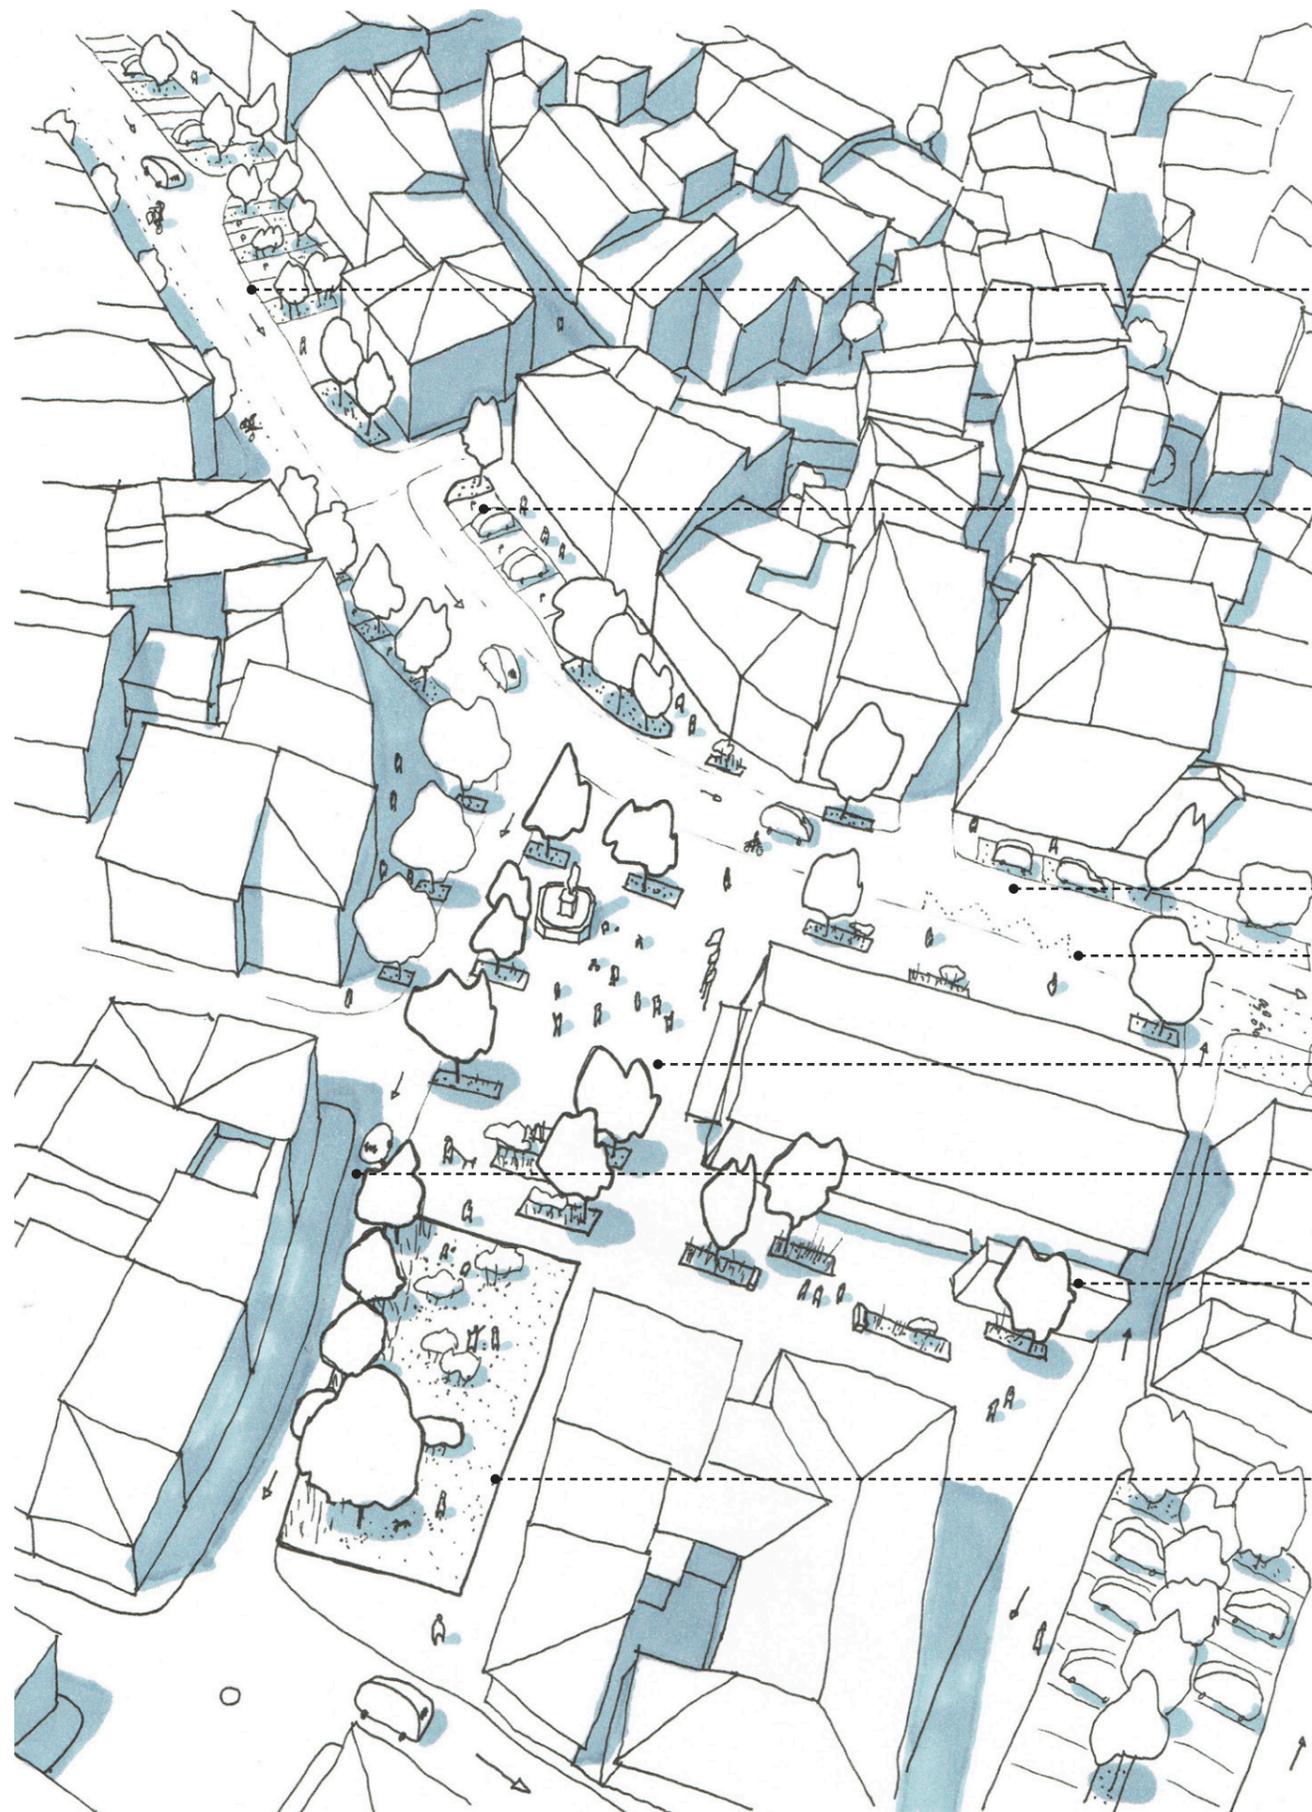

Boulevard à sens unique

Conservation zone bleue devant les commerces

Organisation d'un plateau traversant

Réaménagement du quai bus sur voirie

Réorganisation du parvis alternant minéral et végétal dans le prolongement de la halle

Rue à sens unique

Venelle plantée

Jardin de proximité